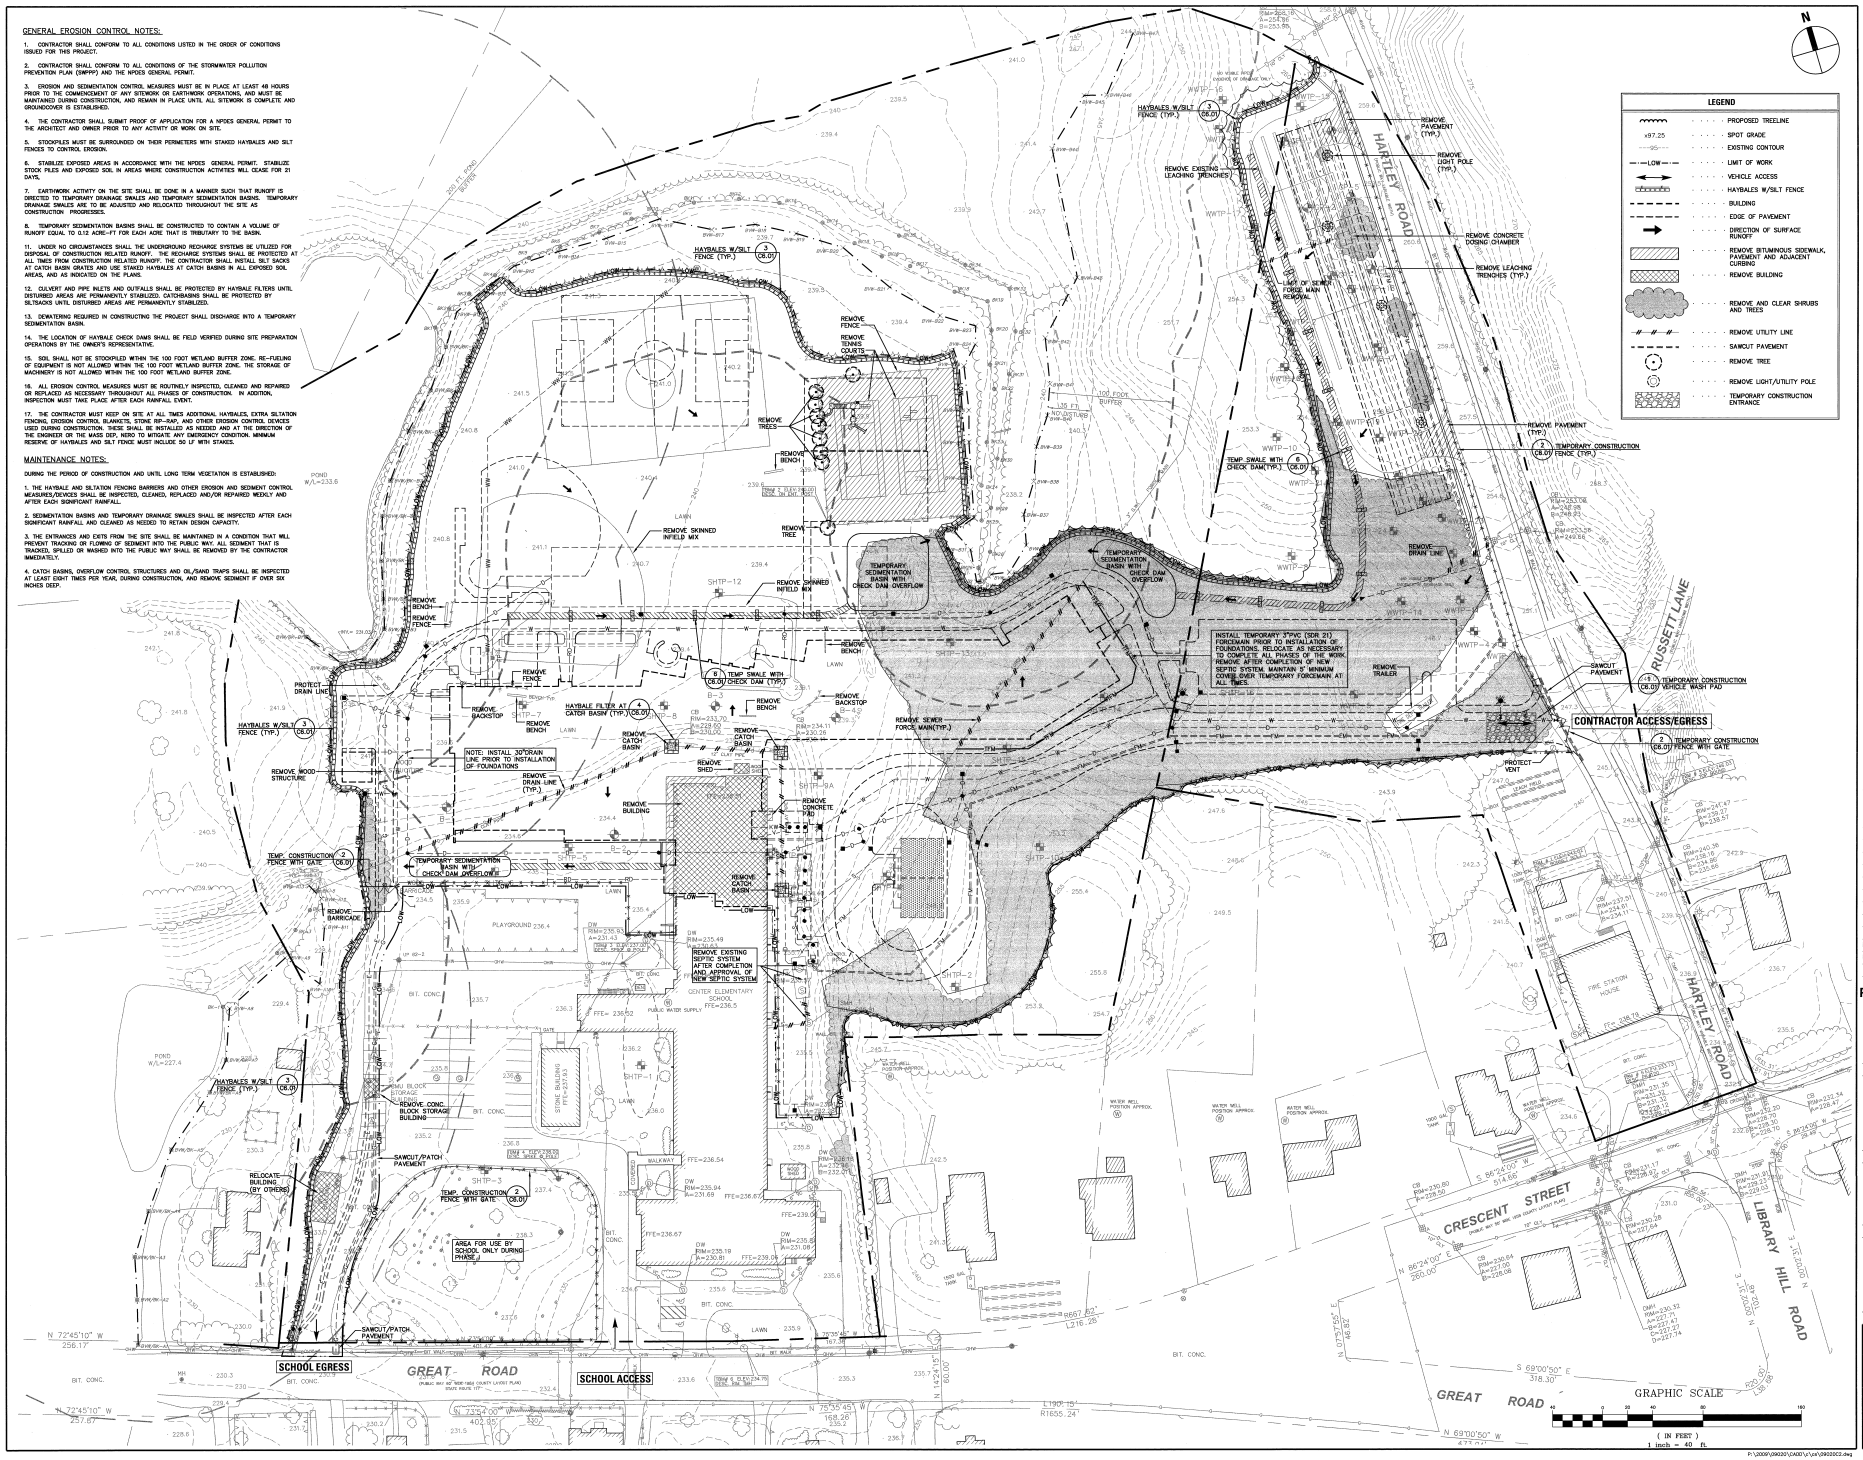

SMMA
SYMMES MAINI & MCKEE ASSOCIATES
1000 Massachusetts Avenue
Cambridge, Massachusetts 02138
617.547.5400 Fax 617.354.5758

HORIUCHI SOLIEN INC.
P.O. BOX 914
285 MAIN STREET
FALMOUTH MA
02541
508 540-5308
FAX 508 540-8431
info@horiuchisolien.com
HORIUCHI SOLIEN
LANDSCAPE ARCHITECTS

OWNER REVIEW

NAME	Date

NO.	DATE	DESCRIPTION
B	3/10/10	NOI & SPR REVISIONS
B	2/02/10	NOI & SPR APPLICATIONS
A	1/19/10	PB PRELIM. CONSULTATION

ISSUE LOG
△ = CLOUDED CHANGE

Pompositticut / Center Elementary School

403 Great Road
Stow, MA 01775

COMMONWEALTH OF MASSACHUSETTS
JAMES A. WEBB
No. 41357
REGISTERED LANDSCAPE ARCHITECT

SITE PREPARATION PLAN - PHASE I

SCALE	1"=40'
DRAWN BY	JW
CHECK BY	
PROJ.ARCH./ENGR.	JAH
PROJ. MRG.	LBF
JOB NO.	09020.00

© SYMMES, MAINI & MCKEE ASSOCIATES, INC. 2009

C2.01