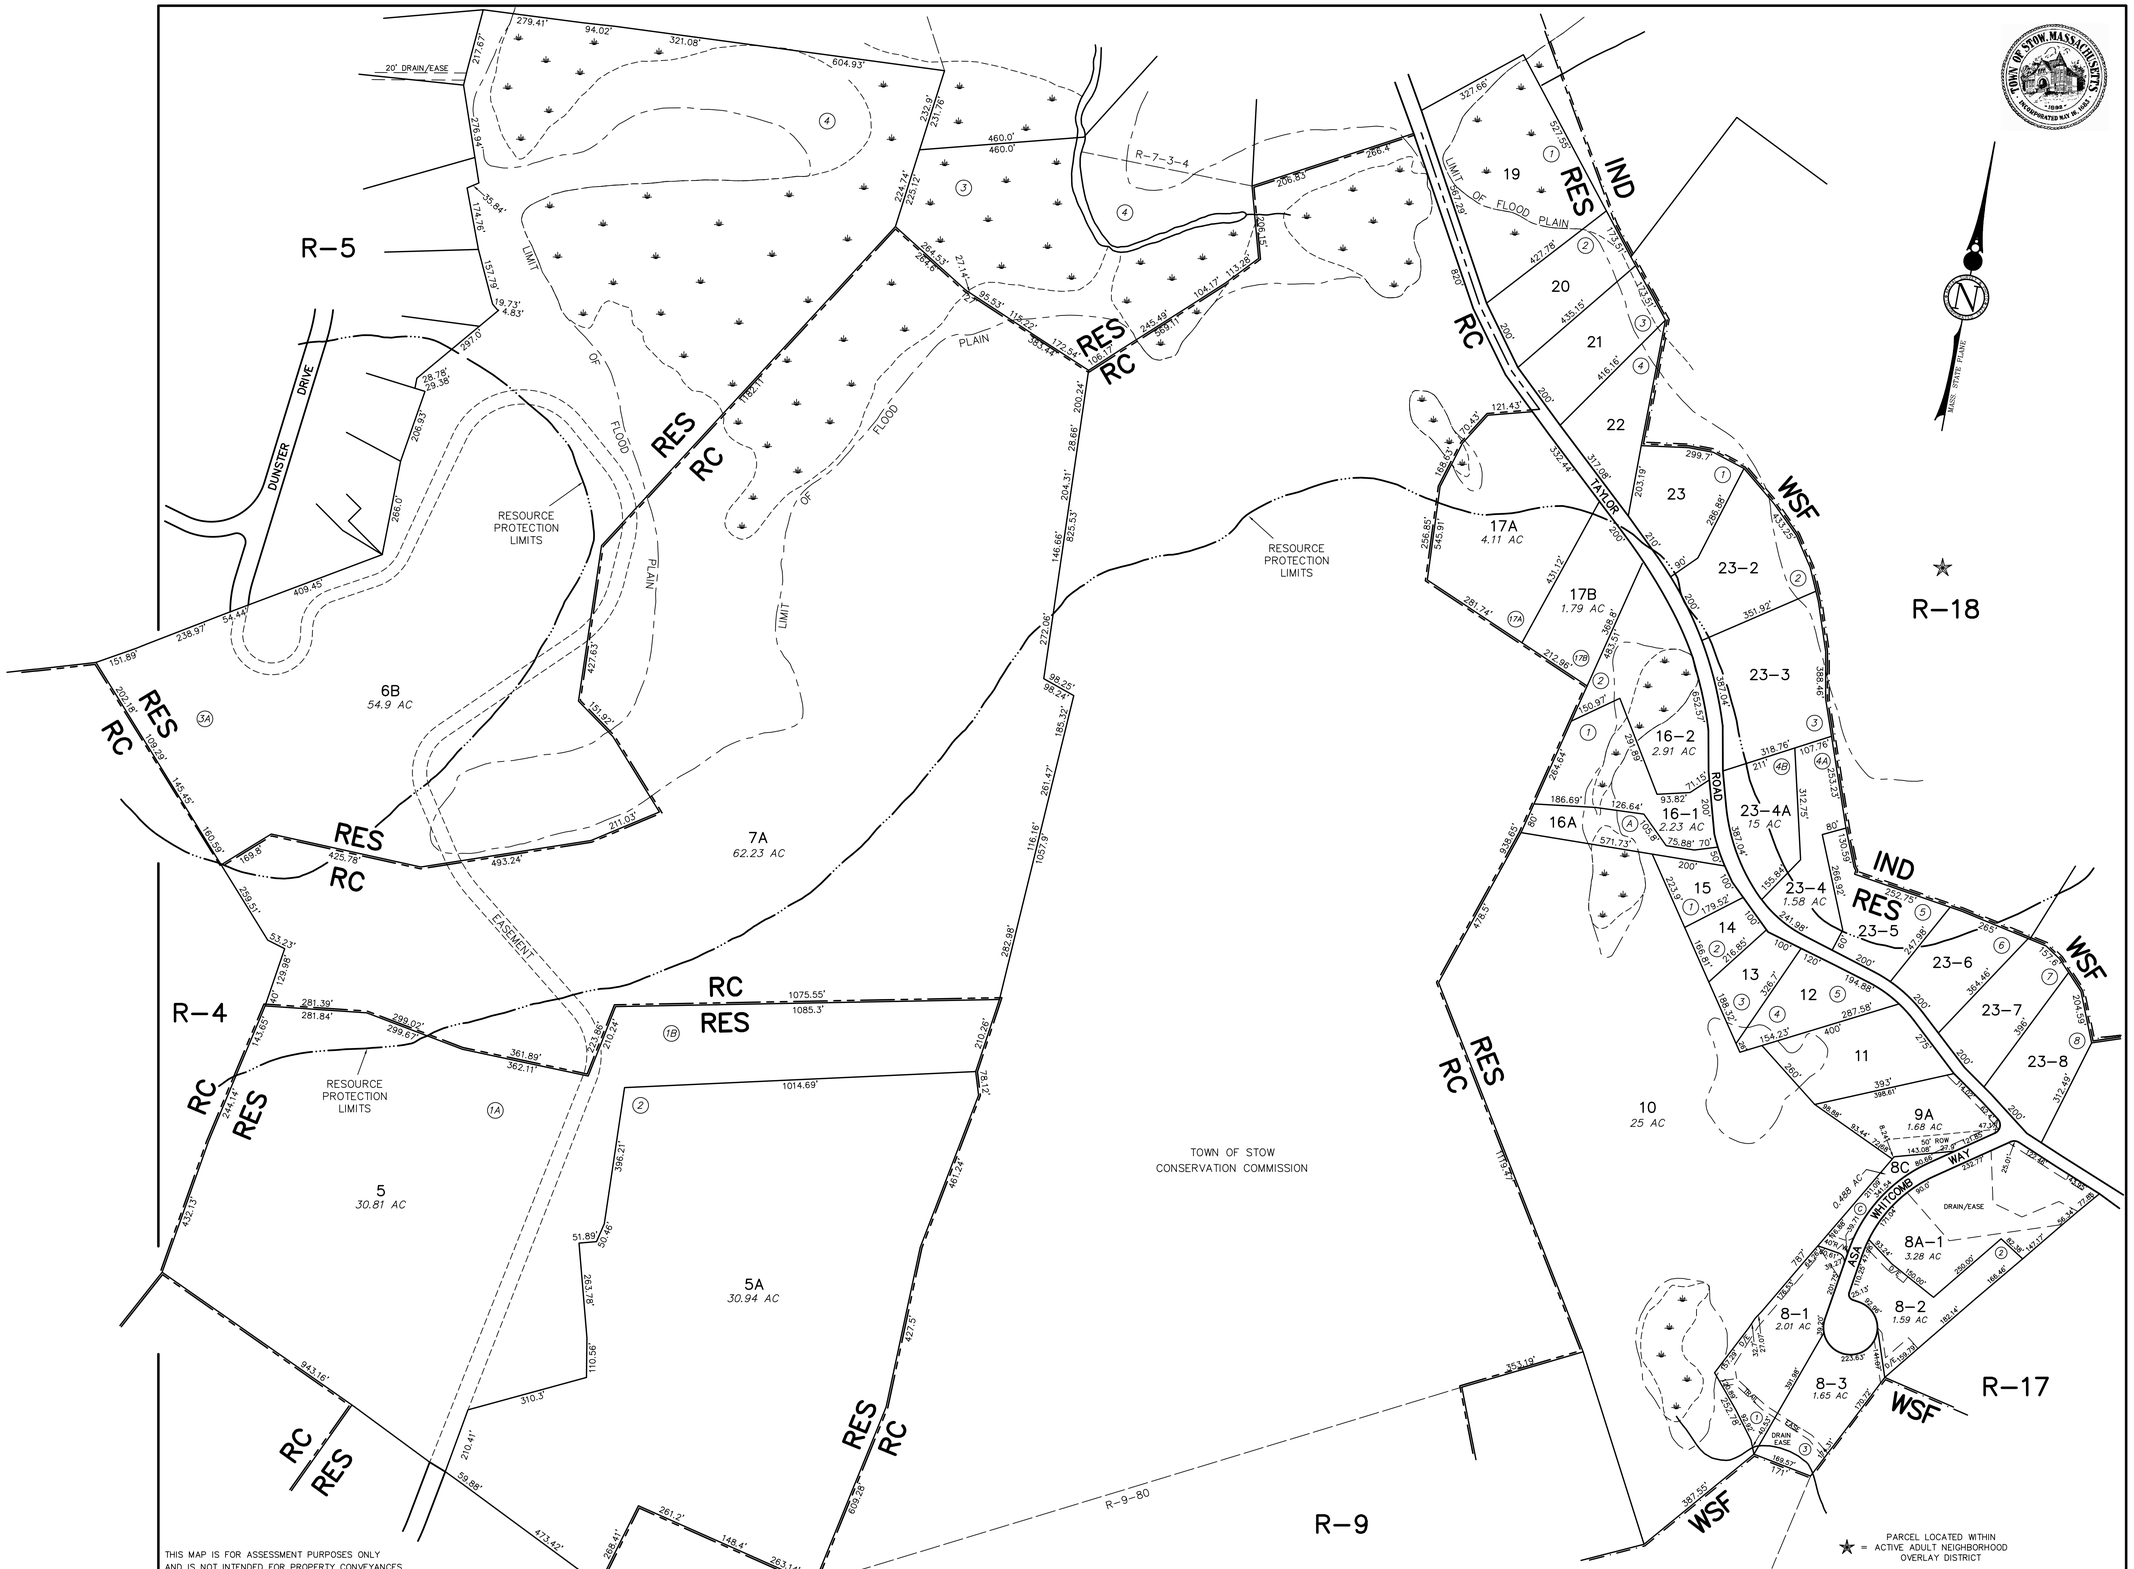
R-5
R-4
R-9
R-17
R-18
R-7-3-4
R-9-80
DUNSTER DRIVE
20' DRAIN/EASE
LIMIT OF FLOOD PLAIN
RESOURCE PROTECTION LIMITS
EASEMENT
TOWN OF STOW CONSERVATION COMMISSION
TAYLOR ROAD
WHITCOMB WAY
ASA
DRAIN/EASE
6B 54.9 AC
7A 62.23 AC
5 30.81 AC
5A 30.94 AC
17A 4.11 AC
17B 1.79 AC
16-2 2.91 AC
16-1 2.23 AC
16A
23-4A 15 AC
23-4 1.58 AC
10 25 AC
9A 1.68 AC
8C
8A-1 3.28 AC
8-1 2.01 AC
8-2 1.59 AC
8-3 1.65 AC
19
20
21
22
23
23-2
23-3
23-5
23-6
23-7
23-8
15
14
13
12
11
MASS. STATE PLANE
PARCEL LOCATED WITHIN ACTIVE ADULT NEIGHBORHOOD OVERLAY DISTRICT
THIS MAP IS FOR ASSESSMENT PURPOSES ONLY AND IS NOT INTENDED FOR PROPERTY CONVEYANCES.
DIGITIZED BY: AERIAL SURVEY AND PHOTO, INC. 546 AIRPORT ROAD PO BOX 659 NORRIDGEWOCK, MAINE 1998
REPLOT 4-2012
FROM MAP ORIGINALLS COMPILED BY: JOHN E. O'DONNELL & ASSOCIATES AUBURN, MAINE 1971
PROPERTY MAP
STOW, MASSACHUSETTS
WSF: WIRELESS SERVICE FACILITY DISTRICT
SCALE 1 INCH = 200 FEET
R-8